


PROGETTUALITÀ
 Quadro riassuntivo dell'analisi sulle manifestazioni di interesse e sulle proposte emerse dai Laboratori Partecipativi presentate da privati

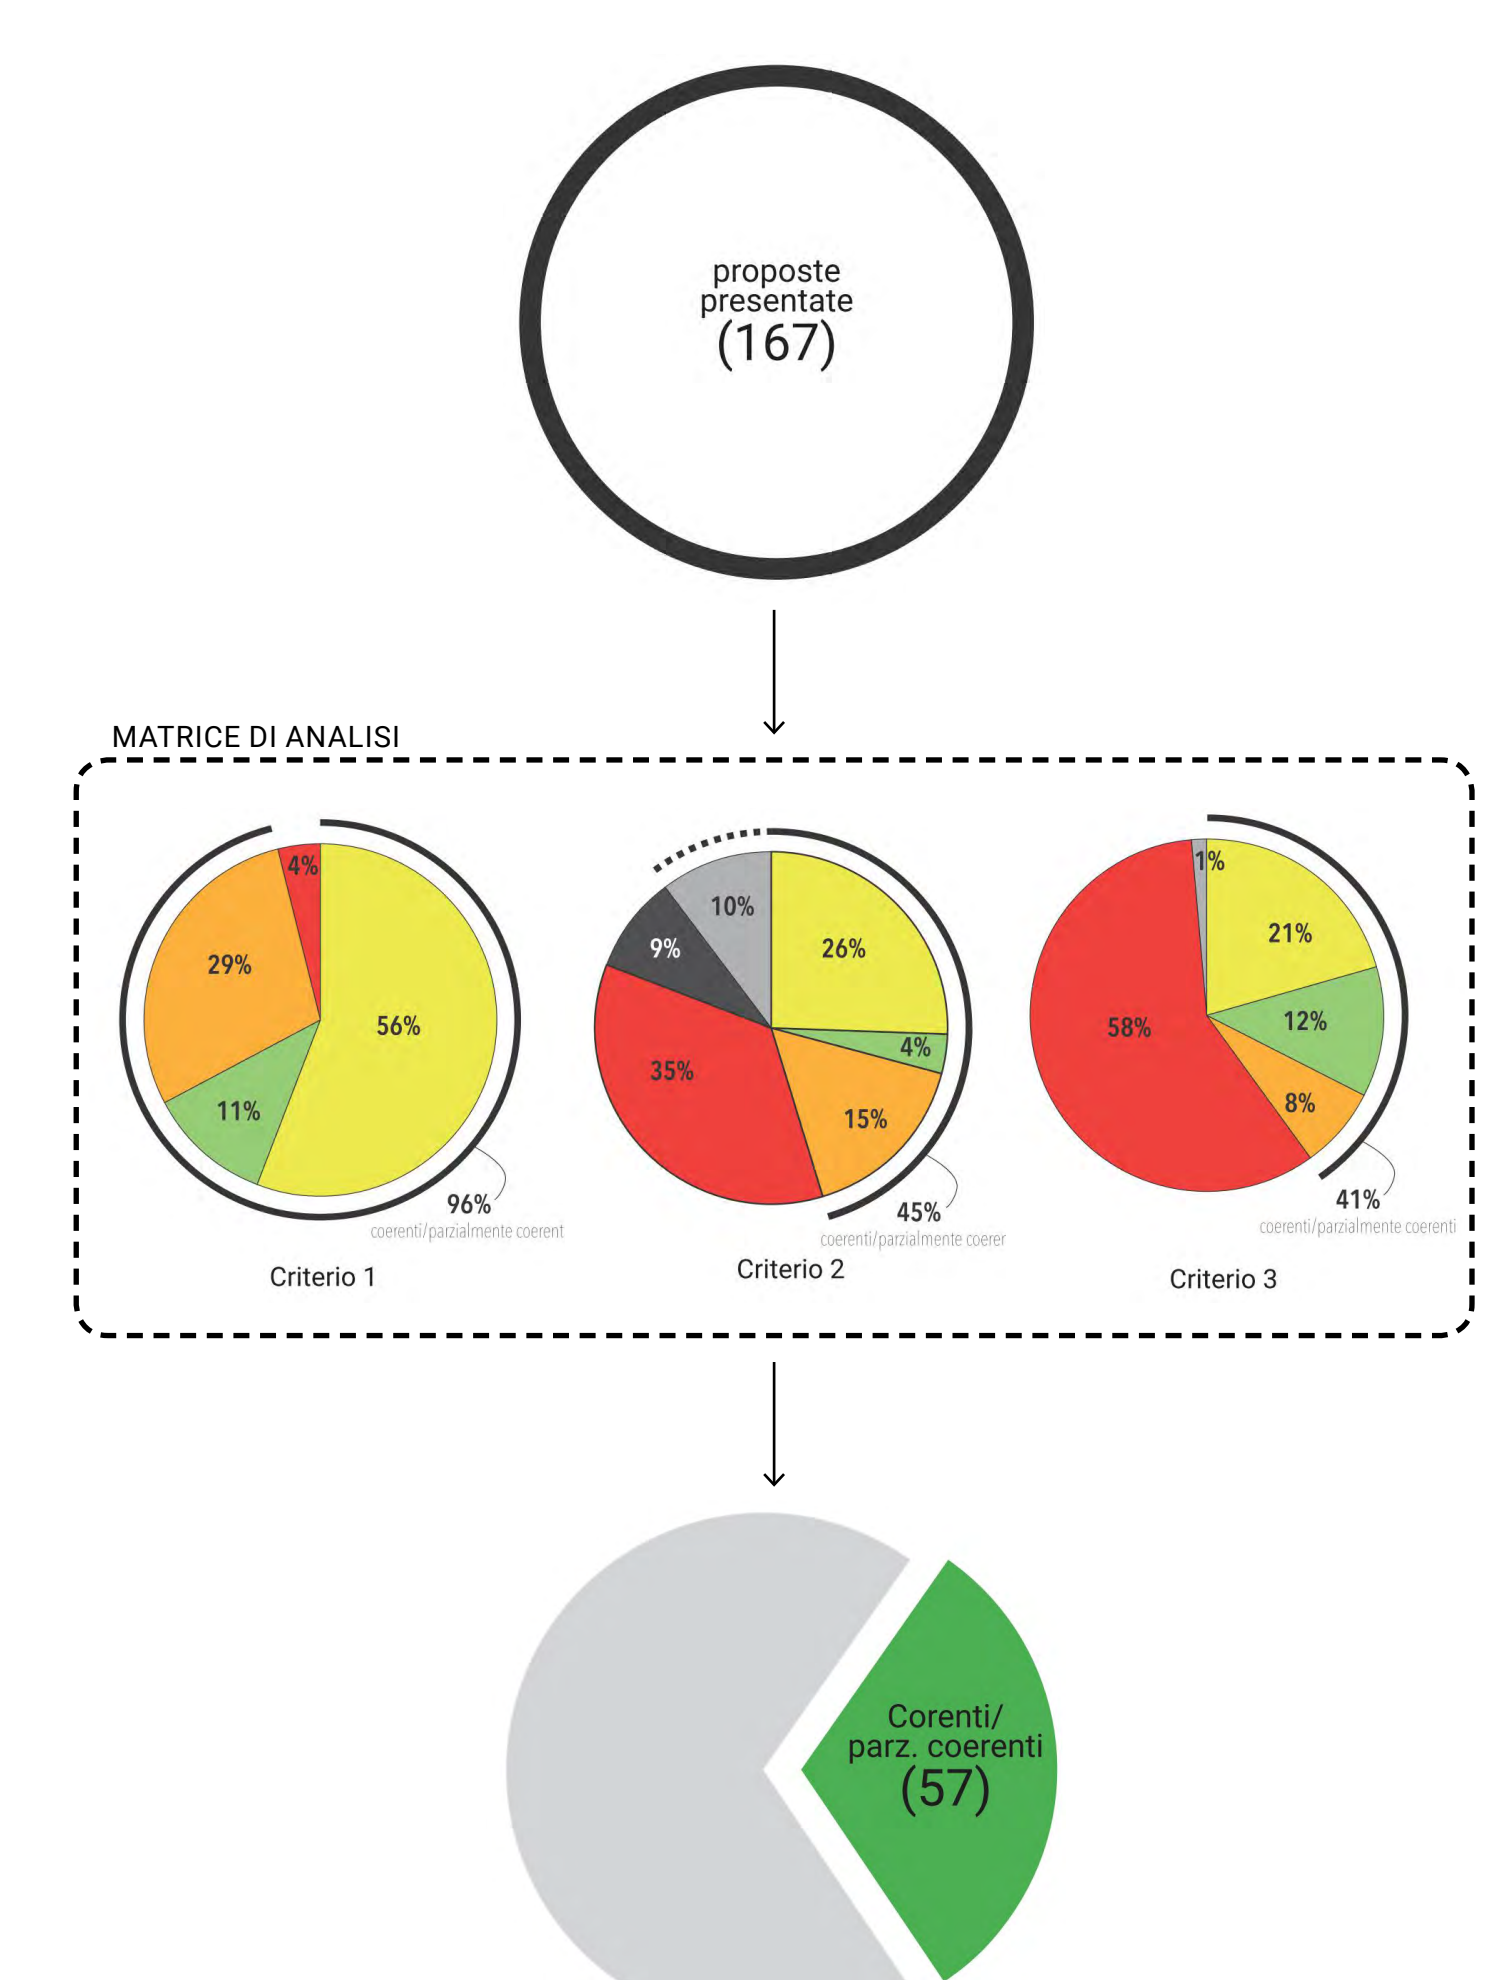

PROPOSTE DI INIZIATIVA PRIVATA CON MAGGIOR GRADO DI COERENZA (*):

- Sessa Aurunca
 - PR_143 **Struttura Ricettiva con albergo, sala convegni e ristorante**
 - PR_146 **Recupero strutture esistenti in turistico-ricettiva**
 - PR_171 **Parco Foce del Garigliano**
- Cellole
 - PR_52 **Riammodernamento e qualificazione agricola e turistica ricettiva di Villa Matilde**
 - PR_145 **Bubalus Bubalis Museum-BIO Farm**
 - PR_163 **Intervento realizzazione impianto abbattimento azoto su impianto biogas**
 - PR_164 **Sviluppo autodromo di Cellole srl**
- Carinola
 - PR_22 **Progetto di ampliamento di un fabbricato rurale e sua trasformazione in agriturismo con messa in opera di pannelli solari e realizzazione di una piscina scoperta**
- Mondragone
 - PR_91 **Progetto di archeologo**
 - PR_97 **Struttura turistico-benessere**
 - PR_98 **Struttura turistico-ricettiva**
 - PR_99 **Struttura turistico-ricettiva**
 - PR_102 **Ampliamento struttura turistico-ricettiva**
 - PR_107 **Abbattimento parziale ed ampliamento per attività turistico-ricettiva**
 - PR_108 **Fattoria Didattica e Centro di ricerca per l'agricoltura**
 - PR_110 **Attività turistico-ricettiva**
 - PR_112 **Progetto di ristrutturazione ed ampliamento di una attività turistico-ricettiva**
 - PR_125 **Realizzazione di una struttura ricettiva da adibire a rimessaggio di roulotte e barche**
- Francolise
 - PR_53 **Ampliamento struttura ricettiva "Borgo Rosa" - potenziamento attività ricettiva di ristorazione e convegnistica**
 - PR_54 **Restauro immobile settecentesco**
 - PR_56 **Valorizzazione dell'acqua calena**
- Cancello ed Arnone
 - PR_21 **Progetto di riqualificazione architettonica e ambientale ed efficientamento energetico**
- Castel Volturno
 - PR_24 **Struttura ricettiva**
 - PR_25 **Riconversione area industriale**
 - PR_26 **Parco naturalistico Green Room**
 - PR_30 **Struttura ricettiva**
 - PR_36 **Progetto HARBOR PLACE - località Pinetamare**
 - PR_37 **Parco per le Attività Terziarie e Resort per il Tempo Libero, progetto "ISCHITELLA"**
 - PR_38 **ALBERGO LINEARE - Località Pinetamare**
 - PR_39 **Realizzazione di una struttura ricettiva turistico alberghiera**
 - PR_40 **Riqualificazione del complesso Spinosa**
 - PR_43 **Realizzazione di un comprensorio turistico ricettivo, alberghiero, sportivo, culturale e ludico**
 - PR_45 **Strutture di supporto a polo ospedaliero - ricerca, residenza, parcheggio**
 - PR_46 **Progetto di bonifica, riqualificazione e fruizione turistica eco-compatibile**
 - PR_168 **Centro agricoltura biologica - bed and breakfast**
 - PR_169 **Alveare con tecnologia FlowHive**
 - PR_170 **Museo auto, centro formazione meccanica, riciclo materiali**
- Villa Literno
 - PR_158 **Città del Mare**
- Giugliano in Campania
 - PR_58 **Ristrutturazione ed ampliamento dell'Hotel Bellavista**
 - PR_74 **Cambio di destinazione d'uso da residenziale a terziario. Bed&breakfast**
 - PR_75 **Adeguamento a 5 stelle di una struttura turistico alberghiera**
 - PR_81 **Struttura turistico-ricettiva**
 - PR_82 **Riqualificazione struttura turistico-ricettiva**
 - PR_166 **Riqualificazione del centro reniero di Lago Patria**
- Parete
 - PR_134 **Struttura turistico-ricettiva**
- Pozzuoli
 - PR_135 **Lavori per conversione di fabbricato rurale in agriturismo**
 - PR_137 **Complesso Turistico Termale Idroelioterapico Lido Augusto**
 - PR_140 **L'Arcofelice**
- Bacoli
 - PR_06 **Struttura ricettiva**
 - PR_07 **Intervento di Riqualificazione Urbanistica e Ambientale e di realizzazione di un Centro di Fisioterapia Termale**
 - PR_10 **Realizzazione struttura ricettiva turistico culturale**
 - PR_11 **Creazione di strutture ricettive di supporto alle attività a vocazione turistica**
 - PR_13 **Bioparco dei fondi di Baia**
 - PR_165 **Progetto Porto turistico Miseno**
 - PR_167 **Richiesta di concessione demaniale marittima**
- Monte di Procida
 - PR_129 **Ristrutturazione ed ampliamento dell'Hotel Bellavista**
 - PR_130 **Recupero fabbricato rurale e riconversione in B&B**

* Le proposte evidenziate rappresentano le **progettualità prioritarie** individuate tra le progettualità ad alto grado di coerenza con il Masterplan, per un approfondimento sui criteri di analisi e selezione delle progettualità di iniziativa privata si veda il documento D02 - Analisi dei progetti privati

programma integrato di valorizzazione litorale domitio-flegreo

progetto definitivo di masterplan

comuni di	bacoli cancello ed arnone carinola castel volturno cellole	falciano del massico francolise giugliano in campania mondragone monte di procida	parete pozzuoli sessa aurunca villa literno
-----------	--	---	--

Regione Campania

assessore al governo del territorio	team di progetto
gabinetto del presidente	land srl
programmazione unitaria	caire
direzione generale autorità di gestione FESF	cesim
direzione generale governo del territorio	
ufficio speciale centrale acquisti	

responsabile di progetto arch andreas kipar

LABORATORIO TO8

titolo: **progettualità private**

periodo: luglio 2020 rev: 01

LAND Italia S.r.l. Direttore Tecnico arch andreas kipar